
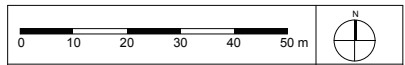


reserviert
 verkauft

Stand: 24.08.2020

Zur Aktualisierung im Internet bitte die Taste F5 drücken

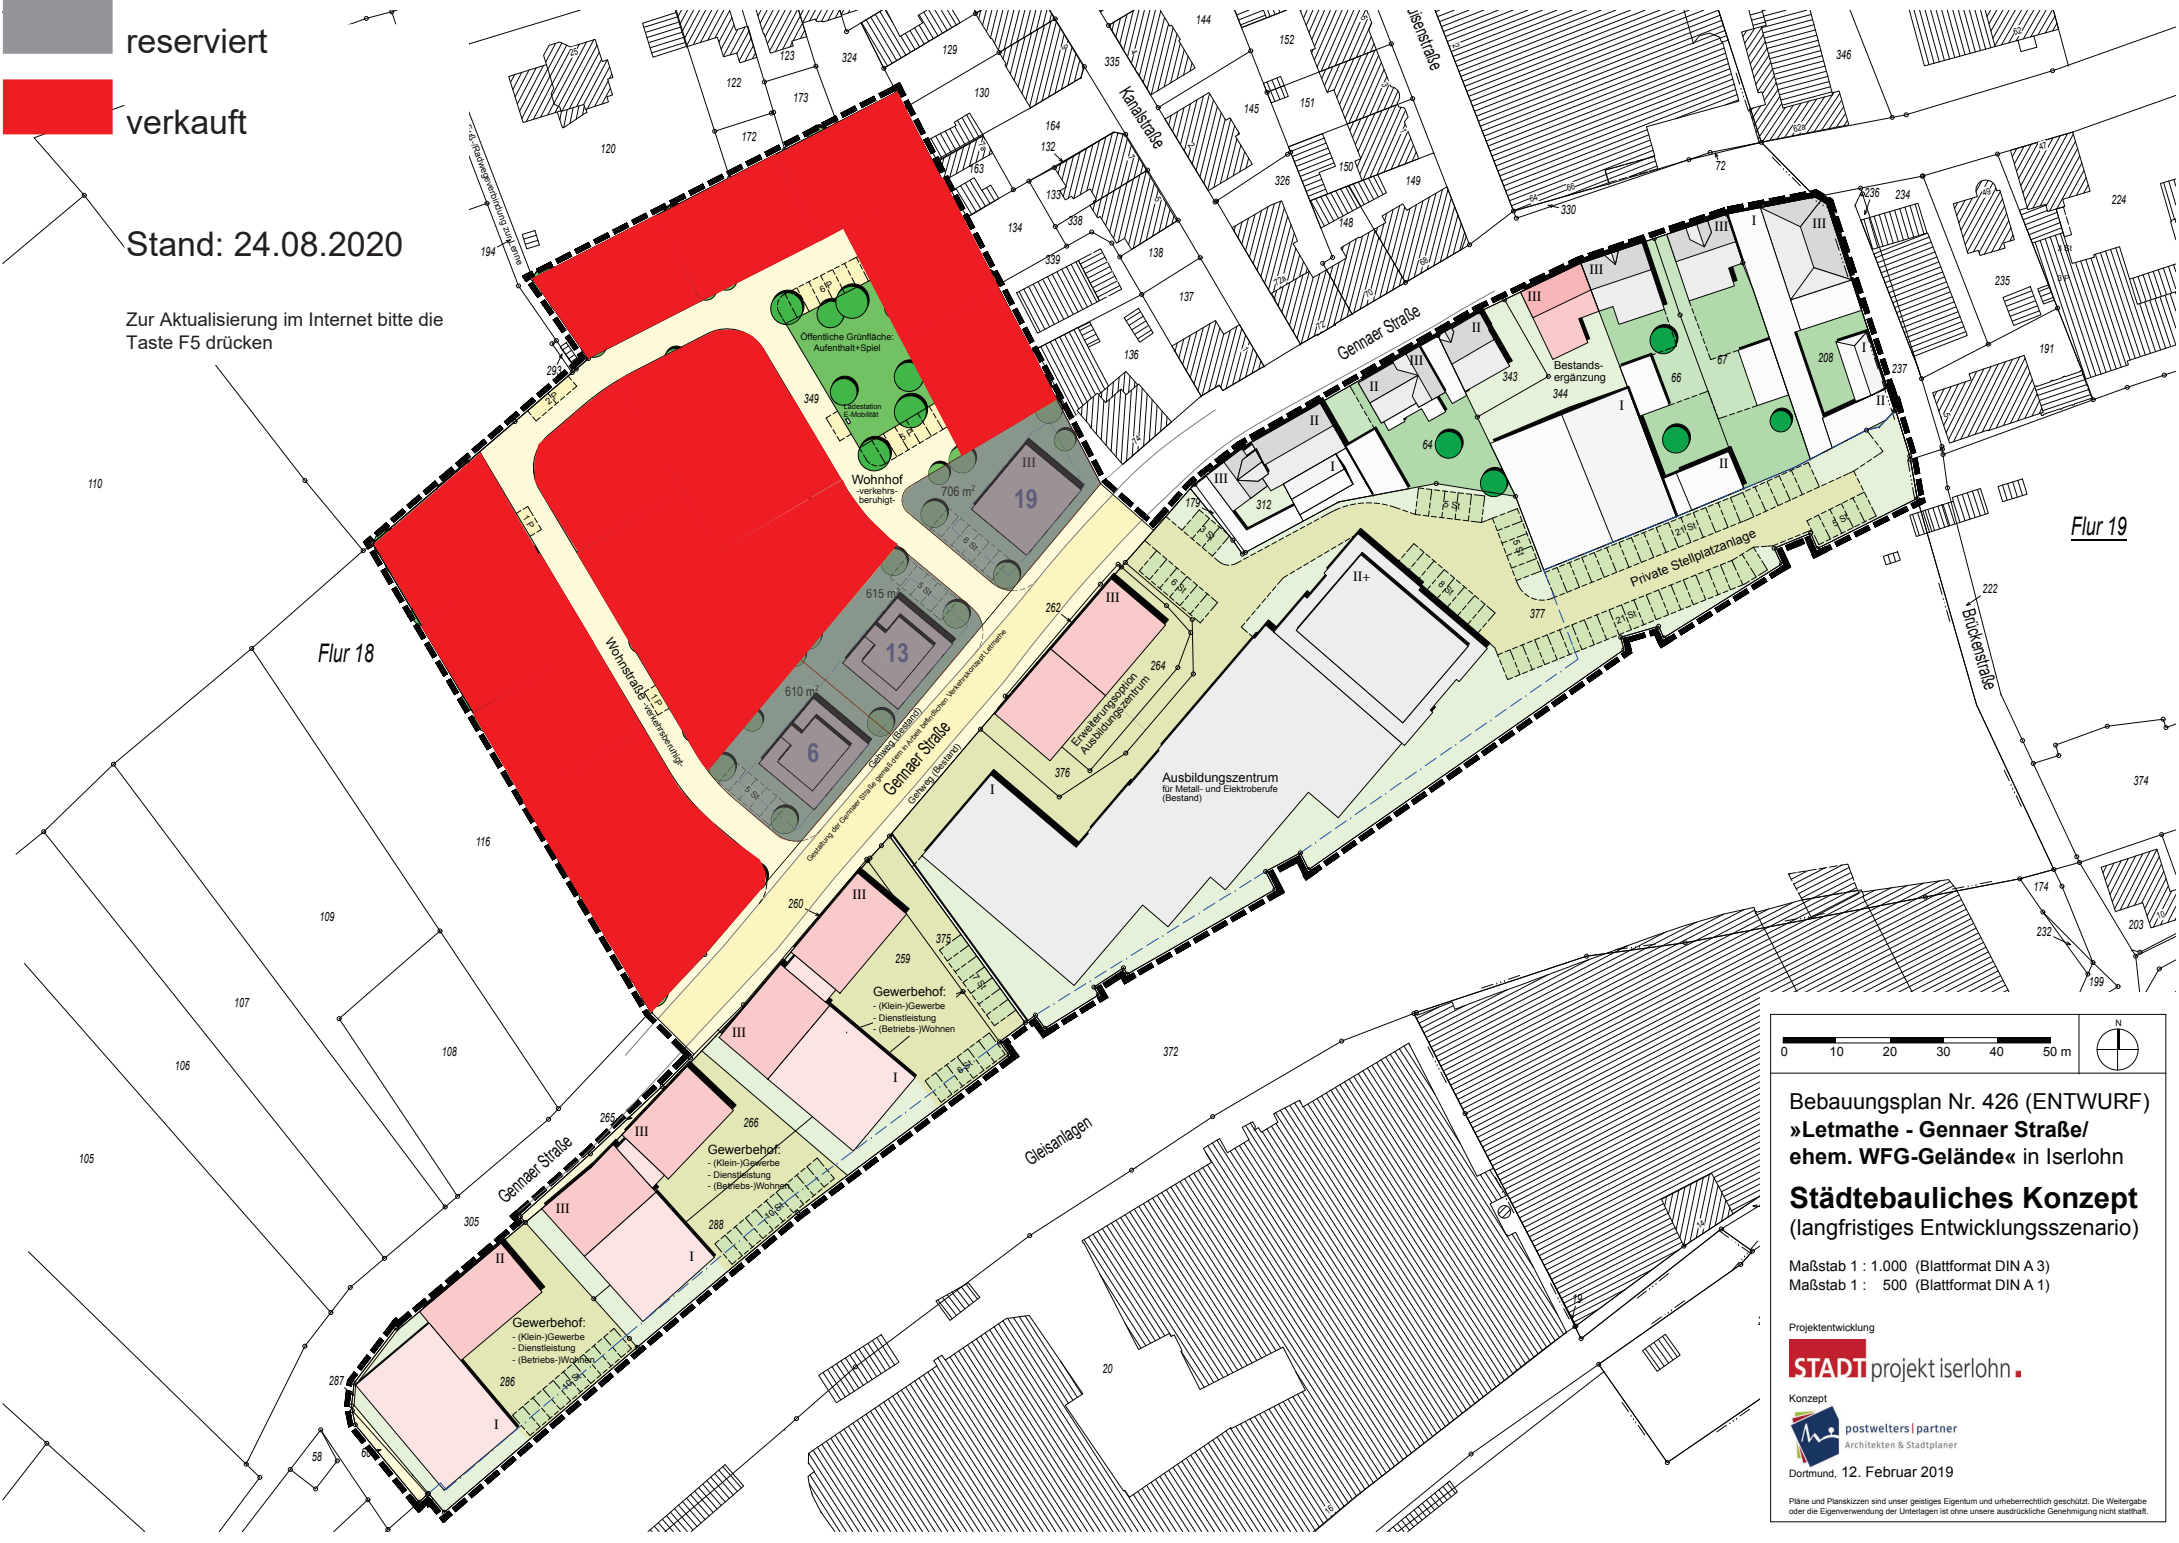

Bebauungsplan Nr. 426 (ENTWURF)
 »Letmathe - Gennaer Straße/
 ehem. WFG-Gelände« in Iserlohn
Städtebauliches Konzept
 (langfristiges Entwicklungsszenario)
 Maßstab 1 : 1.000 (Blattformat DIN A 3)
 Maßstab 1 : 500 (Blattformat DIN A 1)

Projektentwicklung
STADT projekt iserlohn
 Konzept
 postwelters | partner
 Architekten & Stadtplaner
 Dortmund, 12. Februar 2019
Pläne und Plankizzen sind unser geistiges Eigentum und urheberrechtlich geschützt. Die Weitergabe oder die Eigenverwendung der Unterlagen ist ohne unsere ausdrückliche Genehmigung nicht statthaft.